


Ósi

településrendezési eszközök

MEGALAPOZÓ VIZSGÁLATOK

művelési ágak és minőségi osztályok vizsgálata

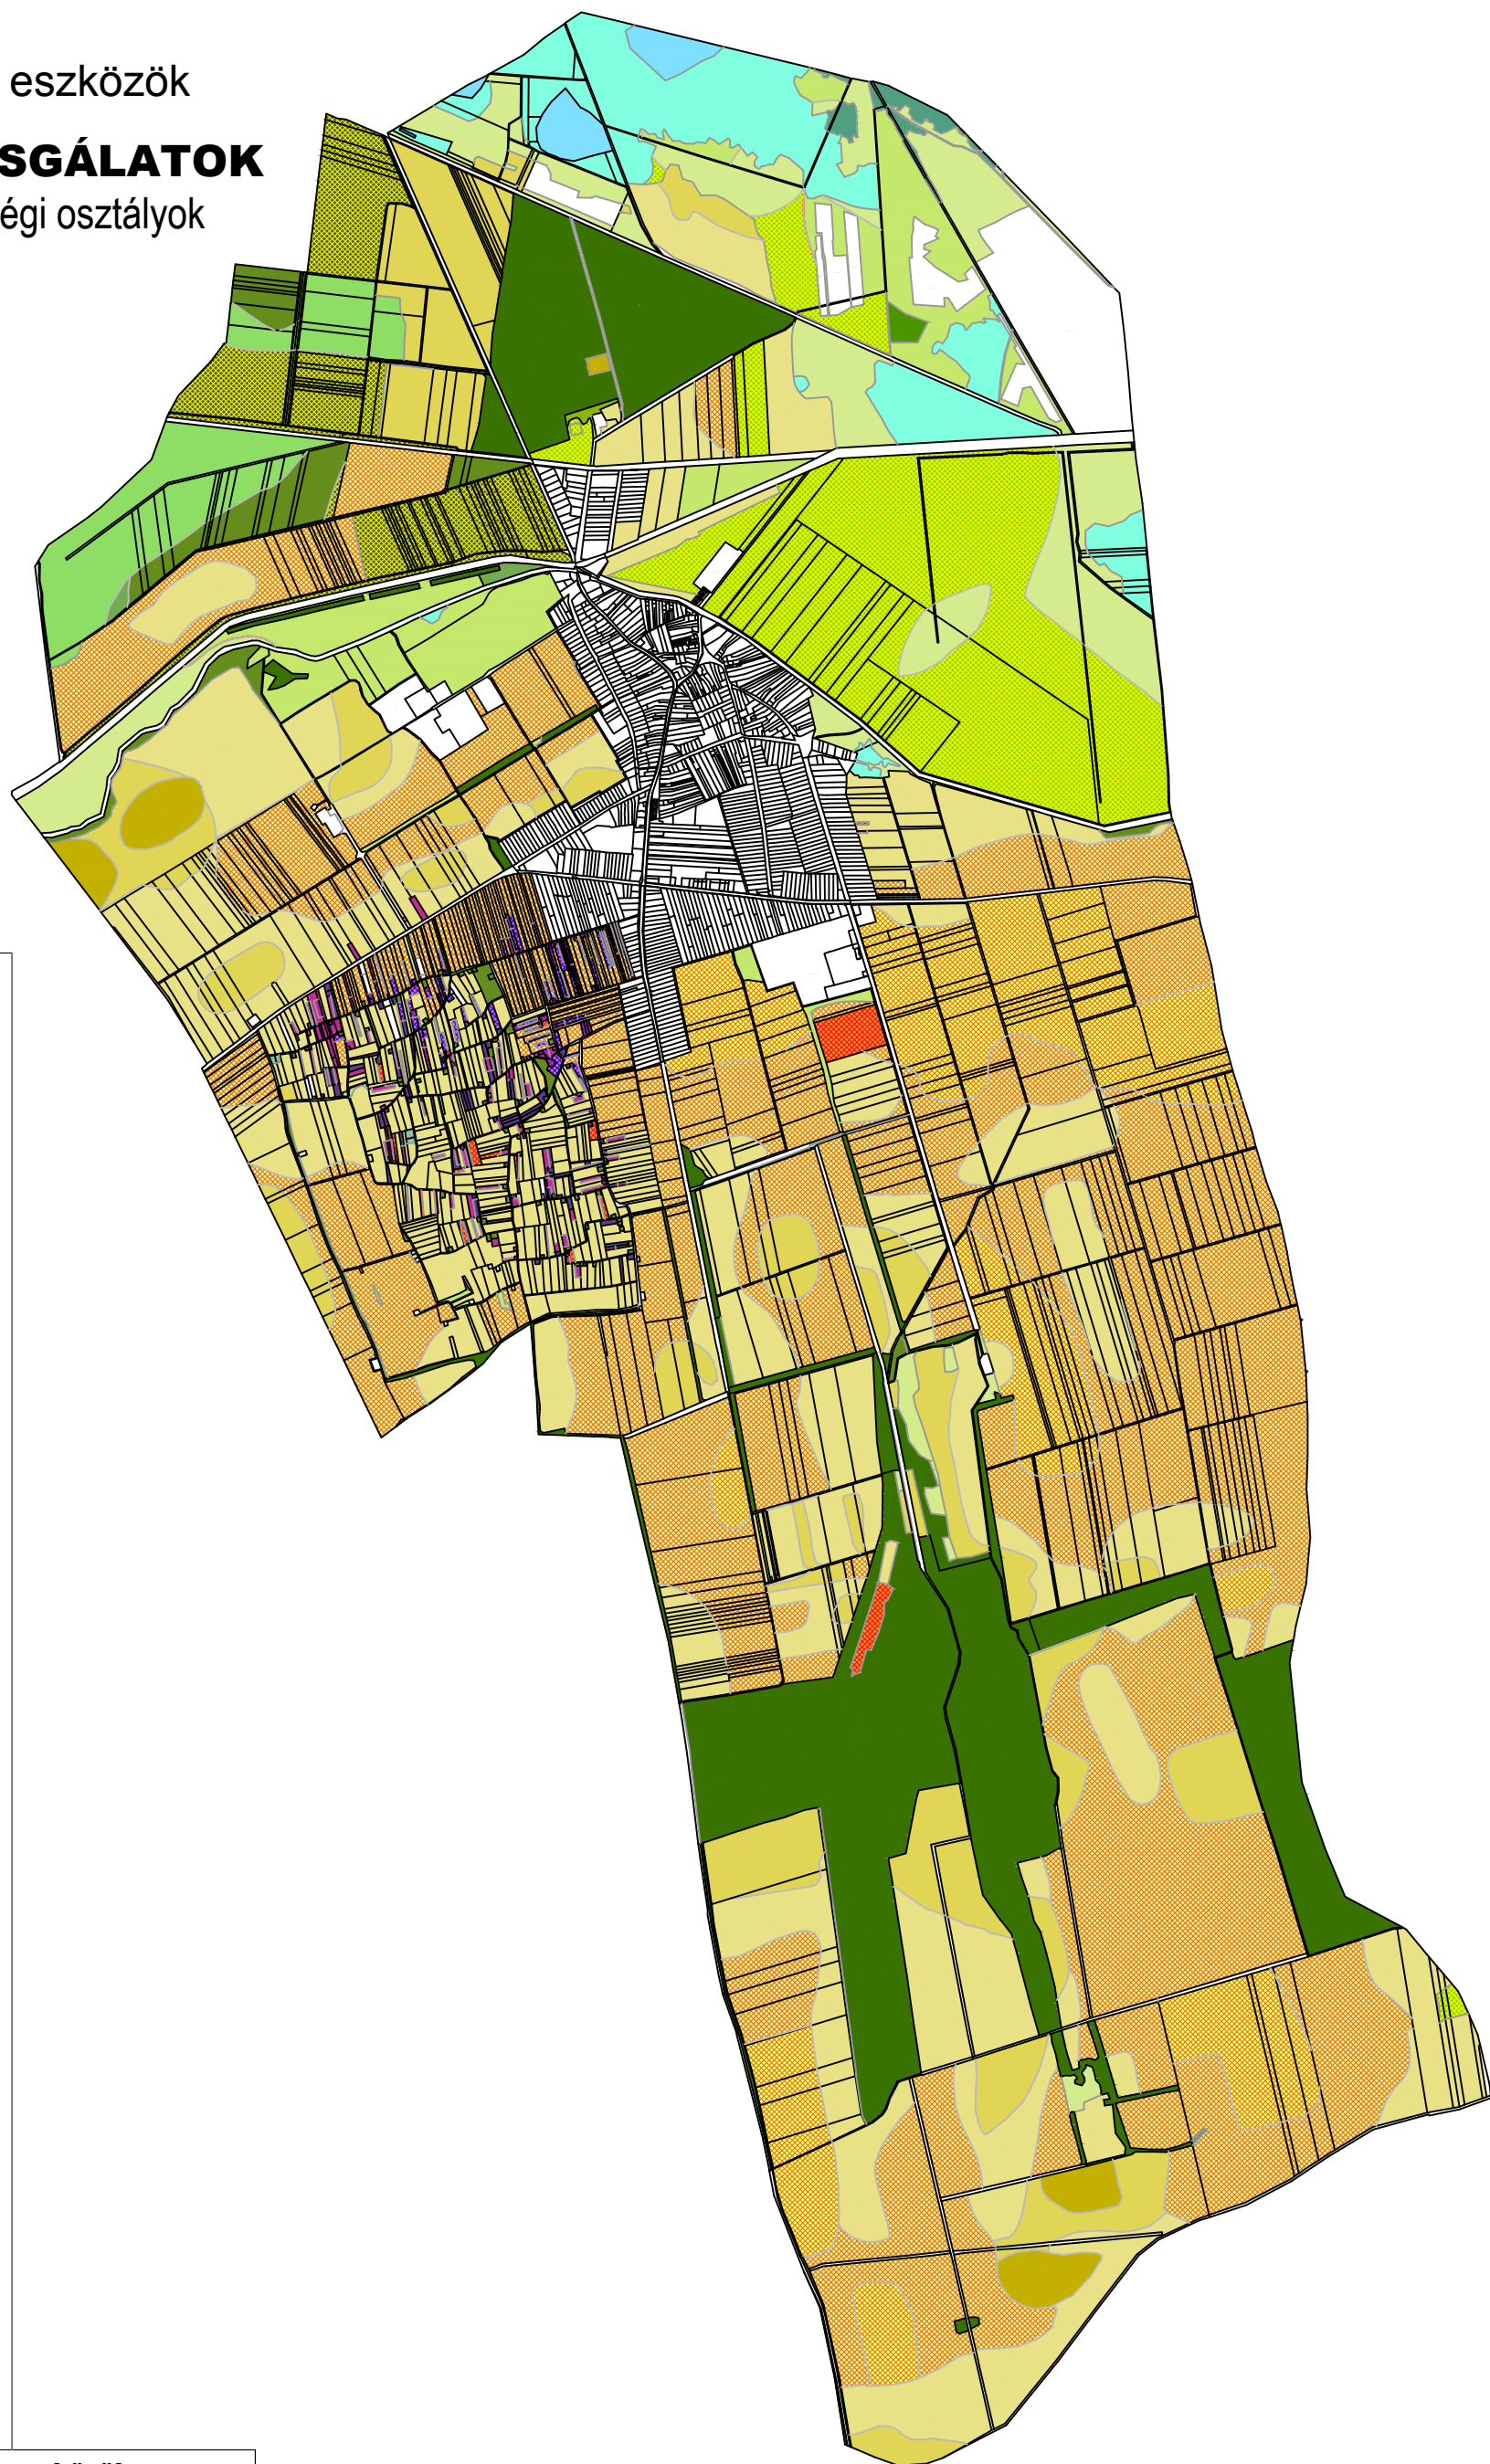

Jelmagyarázat

- művelésből kivont terület
- tó
- nádas 1. minőségi osztály
- fás terület 3. minőségi osztály
- fás terület 5. minőségi osztály
- erdő 0. minőségi osztály
- erdő 3. minőségi osztály
- erdő 5. minőségi osztály
- szántó 1. minőségi osztály
- szántó 2. minőségi osztály
- szántó 3. minőségi osztály
- szántó 4. minőségi osztály
- szántó 5. minőségi osztály
- kertés 2. minőségi osztály
- kertés 3. minőségi osztály
- kertés 4. minőségi osztály
- szőlő 2. minőségi osztály
- szőlő 3. minőségi osztály
- gyümölcsös 1. minőségi osztály
- rét 2. minőségi osztály
- rét 3. minőségi osztály
- rét 4. minőségi osztály
- rét 5. minőségi osztály
- legelő 1. minőségi osztály
- legelő 2. minőségi osztály
- legelő 3. minőségi osztály
- átlagosnál jobb minőségű szántó
- átlagosnál jobb minőségű gyümölcsös
- átlagosnál jobb minőségű kert
- átlagosnál jobb minőségű szőlő
- átlagosnál jobb minőségű rét, legelő

Munka megnevezése: ÓSI településrendezési eszközök			
Megrendelő: ÓSI KÖZSÉG ÖNKORMÁNYZATA			
8161 Ósi, Kossuth L. u. 40. tel.: (36-88) 496-192, 396-372; (36-30) 588-7196 fax: (36-88) 496-192/21. mell. honlap: www.osikozseg.hu			
Generál tervező: Pápai Építész Stúdió Kft.			
8500 Pápa, Eötvös u. 24. tel/fax: (36 89) 311 131 mobil: (36-30) 276 3433 e-mail: info@papaiepitesz.hu			
Munkakész: MEGALAPOZÓ VIZSGÁLATOK	Tervejel: KV-V2		
Tervlap címe: Művelési ágak és minőségi osztályok vizsgálata			
Felölts szakági tervező: AUER JOLÁN TT/1 01-5003, TK/1 01-5003	Tervező: PISÁK BRIGITTA OKL. TAJÉRTESZMÉRŐK SIGMOND KATALIN OKL. TAJÉRTESZMÉRŐK	Szakági tervező cég: TÁJOLÓ-TERV KFT. 1074 BUDAPEST, ROTTENBILLER U. 24. e-mail: tajoloterv.kft@upomail.hu	Méretarány: M= 1:30 000 Dátum: 2018. október
<small>Készült az állami alapadatok felhasználásával.</small>			