


Ósi

településrendezési eszközök

MEGALAPOZÓ VIZSGÁLATOK

Erdőterületek vizsgálata

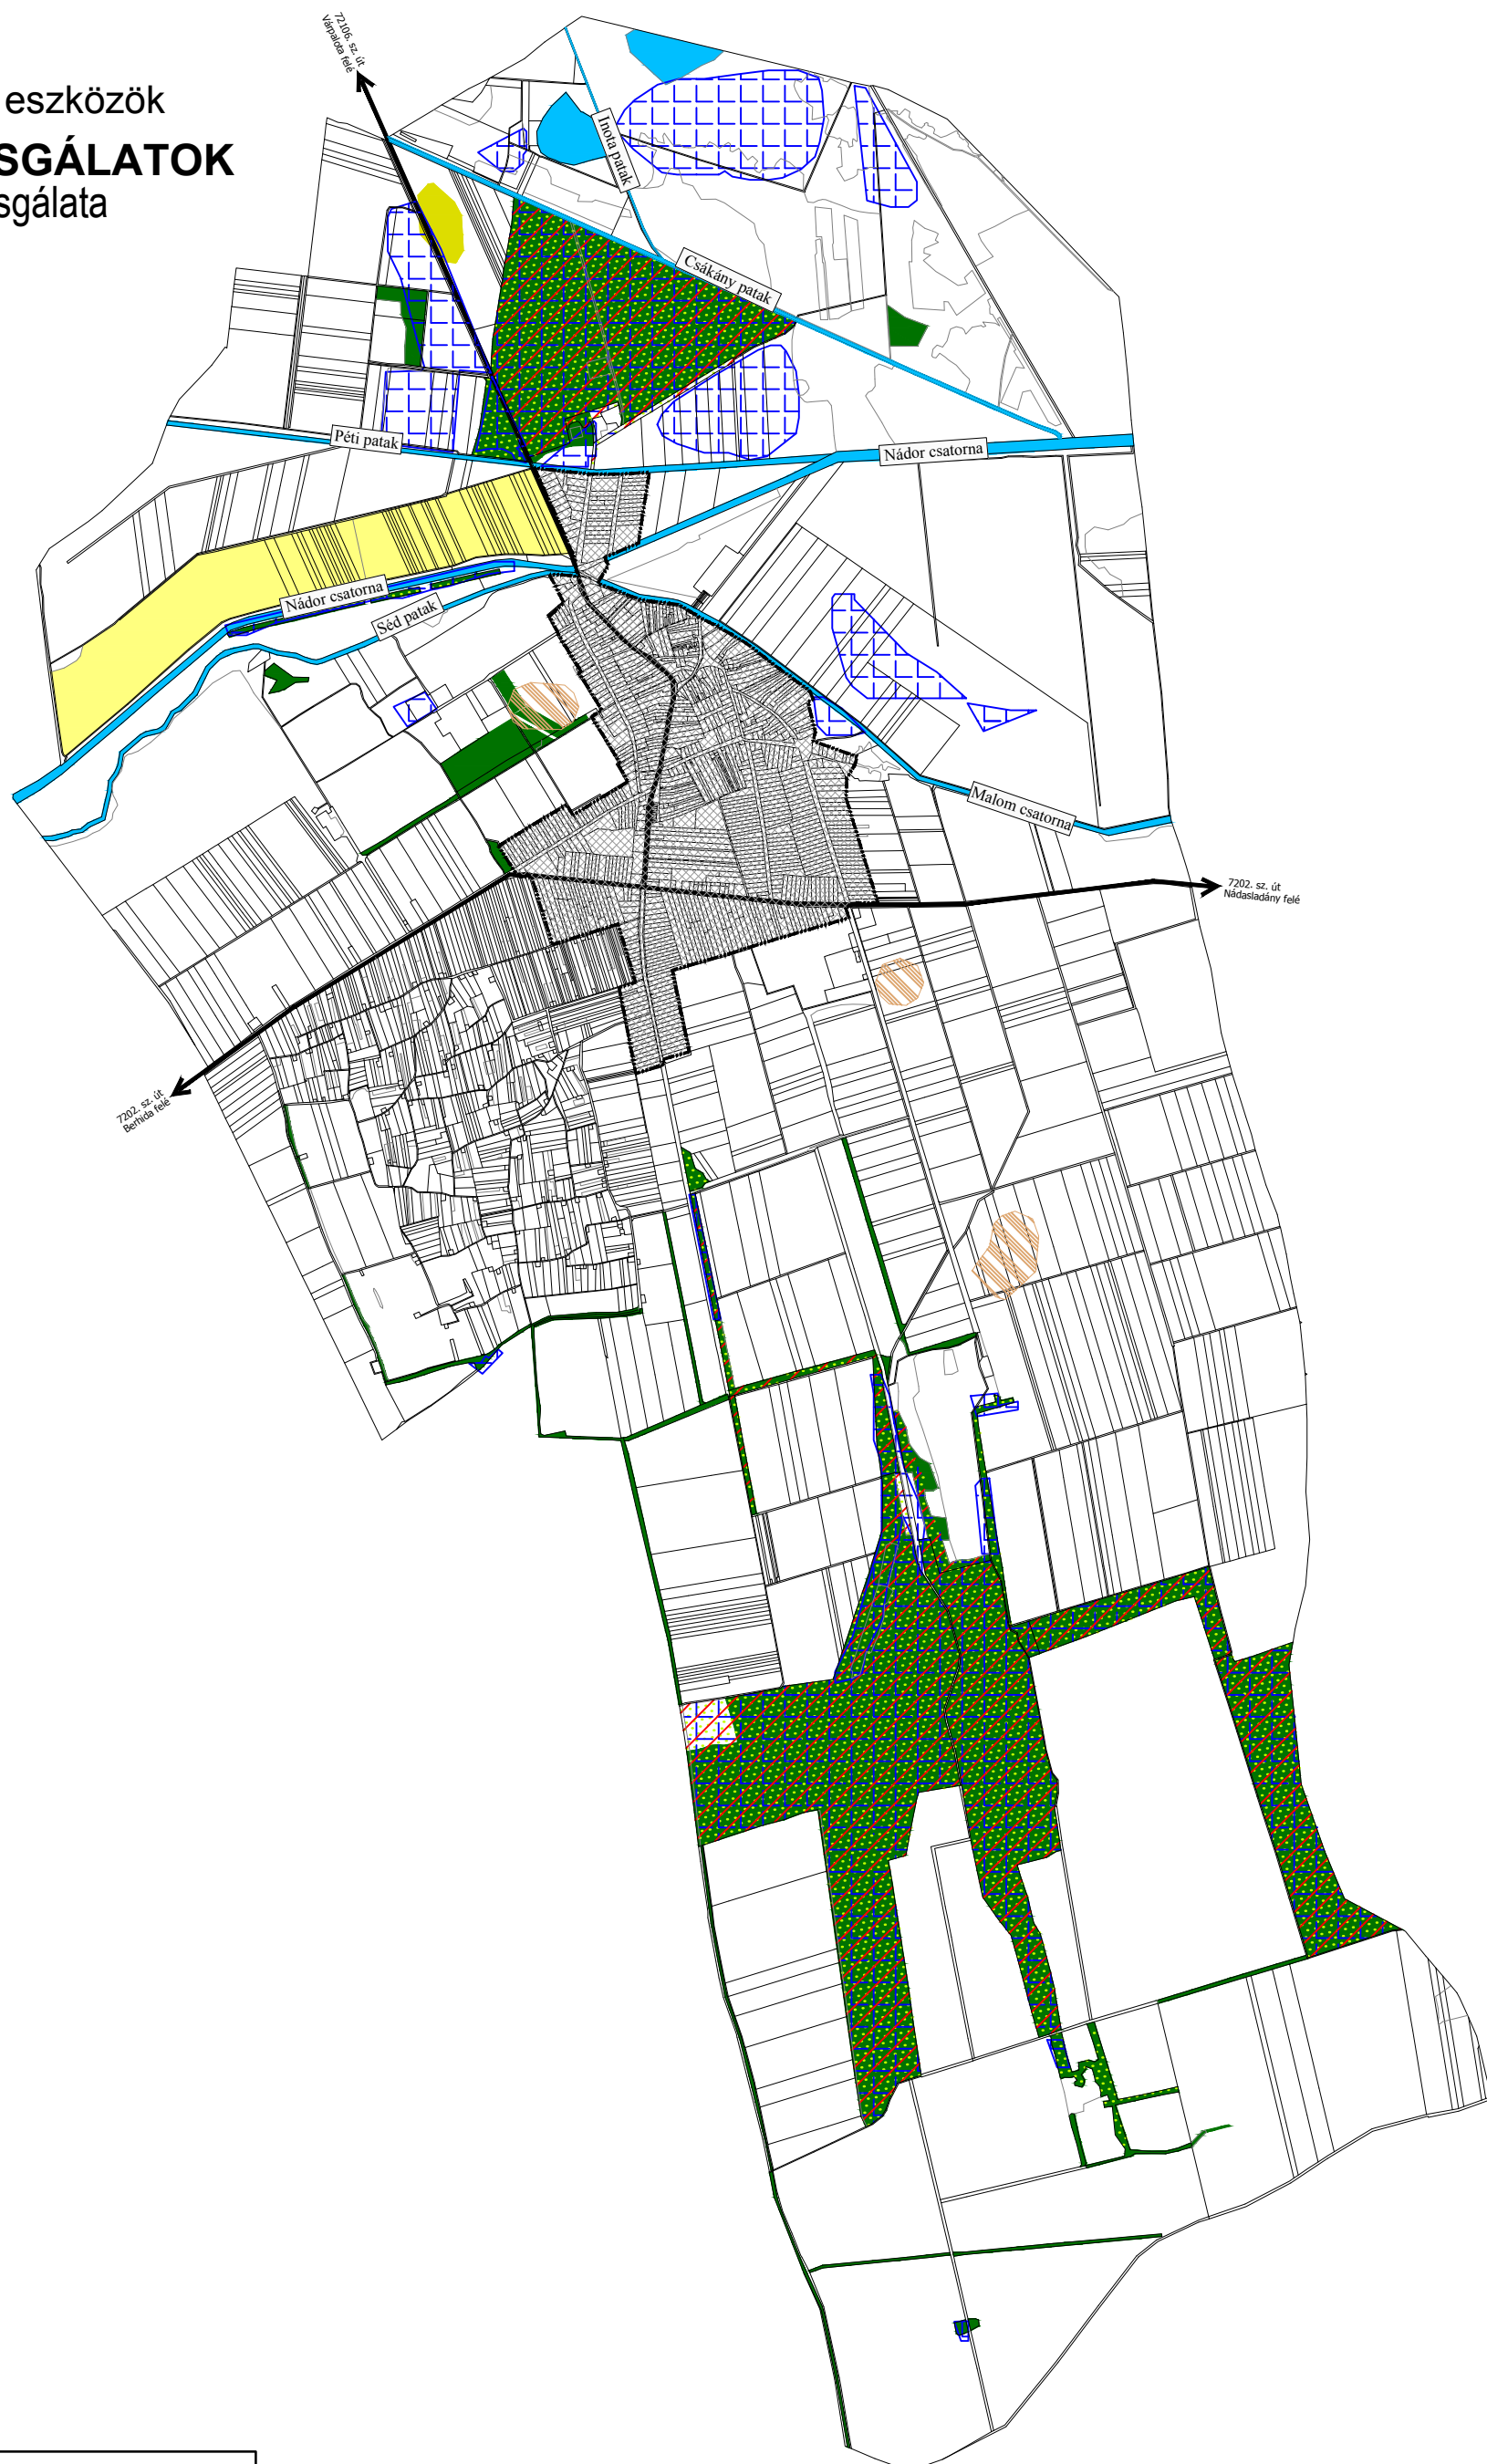

Munka megnevezése: ÓSI településrendezési eszközök			
Megrendelő: ÓSI KÖZSÉG ÖNKORMÁNYZATA 8161 Ósi, Kossuth L. u. 40. tel.: (36-88) 496-192, 396-372; (36-30) 588-7196 fax: (36-88) 496-192/21. mell. honlap: www.osikozseg.hu			
Generál tervező: Pápai Építész Stúdió Kft. 8500 Pápa, Eötvös u. 24. tel/fax: (36 89) 311 131 mobil: (36-30) 276 3433 e-mail: info@papaiepitesz.hu			
Munkarész: MEGALAPOZÓ VIZSGÁLATOK	Tervjel: TK-V3		
Tervlap címe: Erdőterületek vizsgálata			
Felelős szakági tervező: AUER JOLÁN TT/1 01-5003, TK/1 01-5003	Tervező: PISÁK BRIGITTA OKL. TÁJÉPÍTÉSZMÉRNÖK	Szakági tervező cég: TÁJOLÓ-TERV KFT. 1074 BUDAPEST, ROTTENBILLER U. 24. e-mail: tajoloterv.kft@yopmail.hu	Méretarány: M= 1:30 000 Dátum: 2018. október
Készült az állami alapadatok felhasználásával.			

Jelmagyarázat

- Belterület határa
- országos mellékút
- vízfolyás, tó
- üzemtervezett erdőterületek
- a hatályos településszerkezeti terv által kijelölt erdőterületek
- a hatályos településszerkezeti terv által erdőtelepítésre javasolt területek
- a hatályos VM TrT szerinti erdőgazdálkodási térség
- a módosuló VM TrT szerinti erdőgazdálkodási térség
- erdőtelepítésre elsődlegesen javasolt terület (FÖMI adatszolgáltatása)
- erdőtelepítésre másodlagosan javasolt terület (FÖMI adatszolgáltatása)