



Ósi

településrendezési eszközei

MEGALAPOZÓ VIZSGÁLATOK

Tulajdonviszonyok

0 750 1500 m

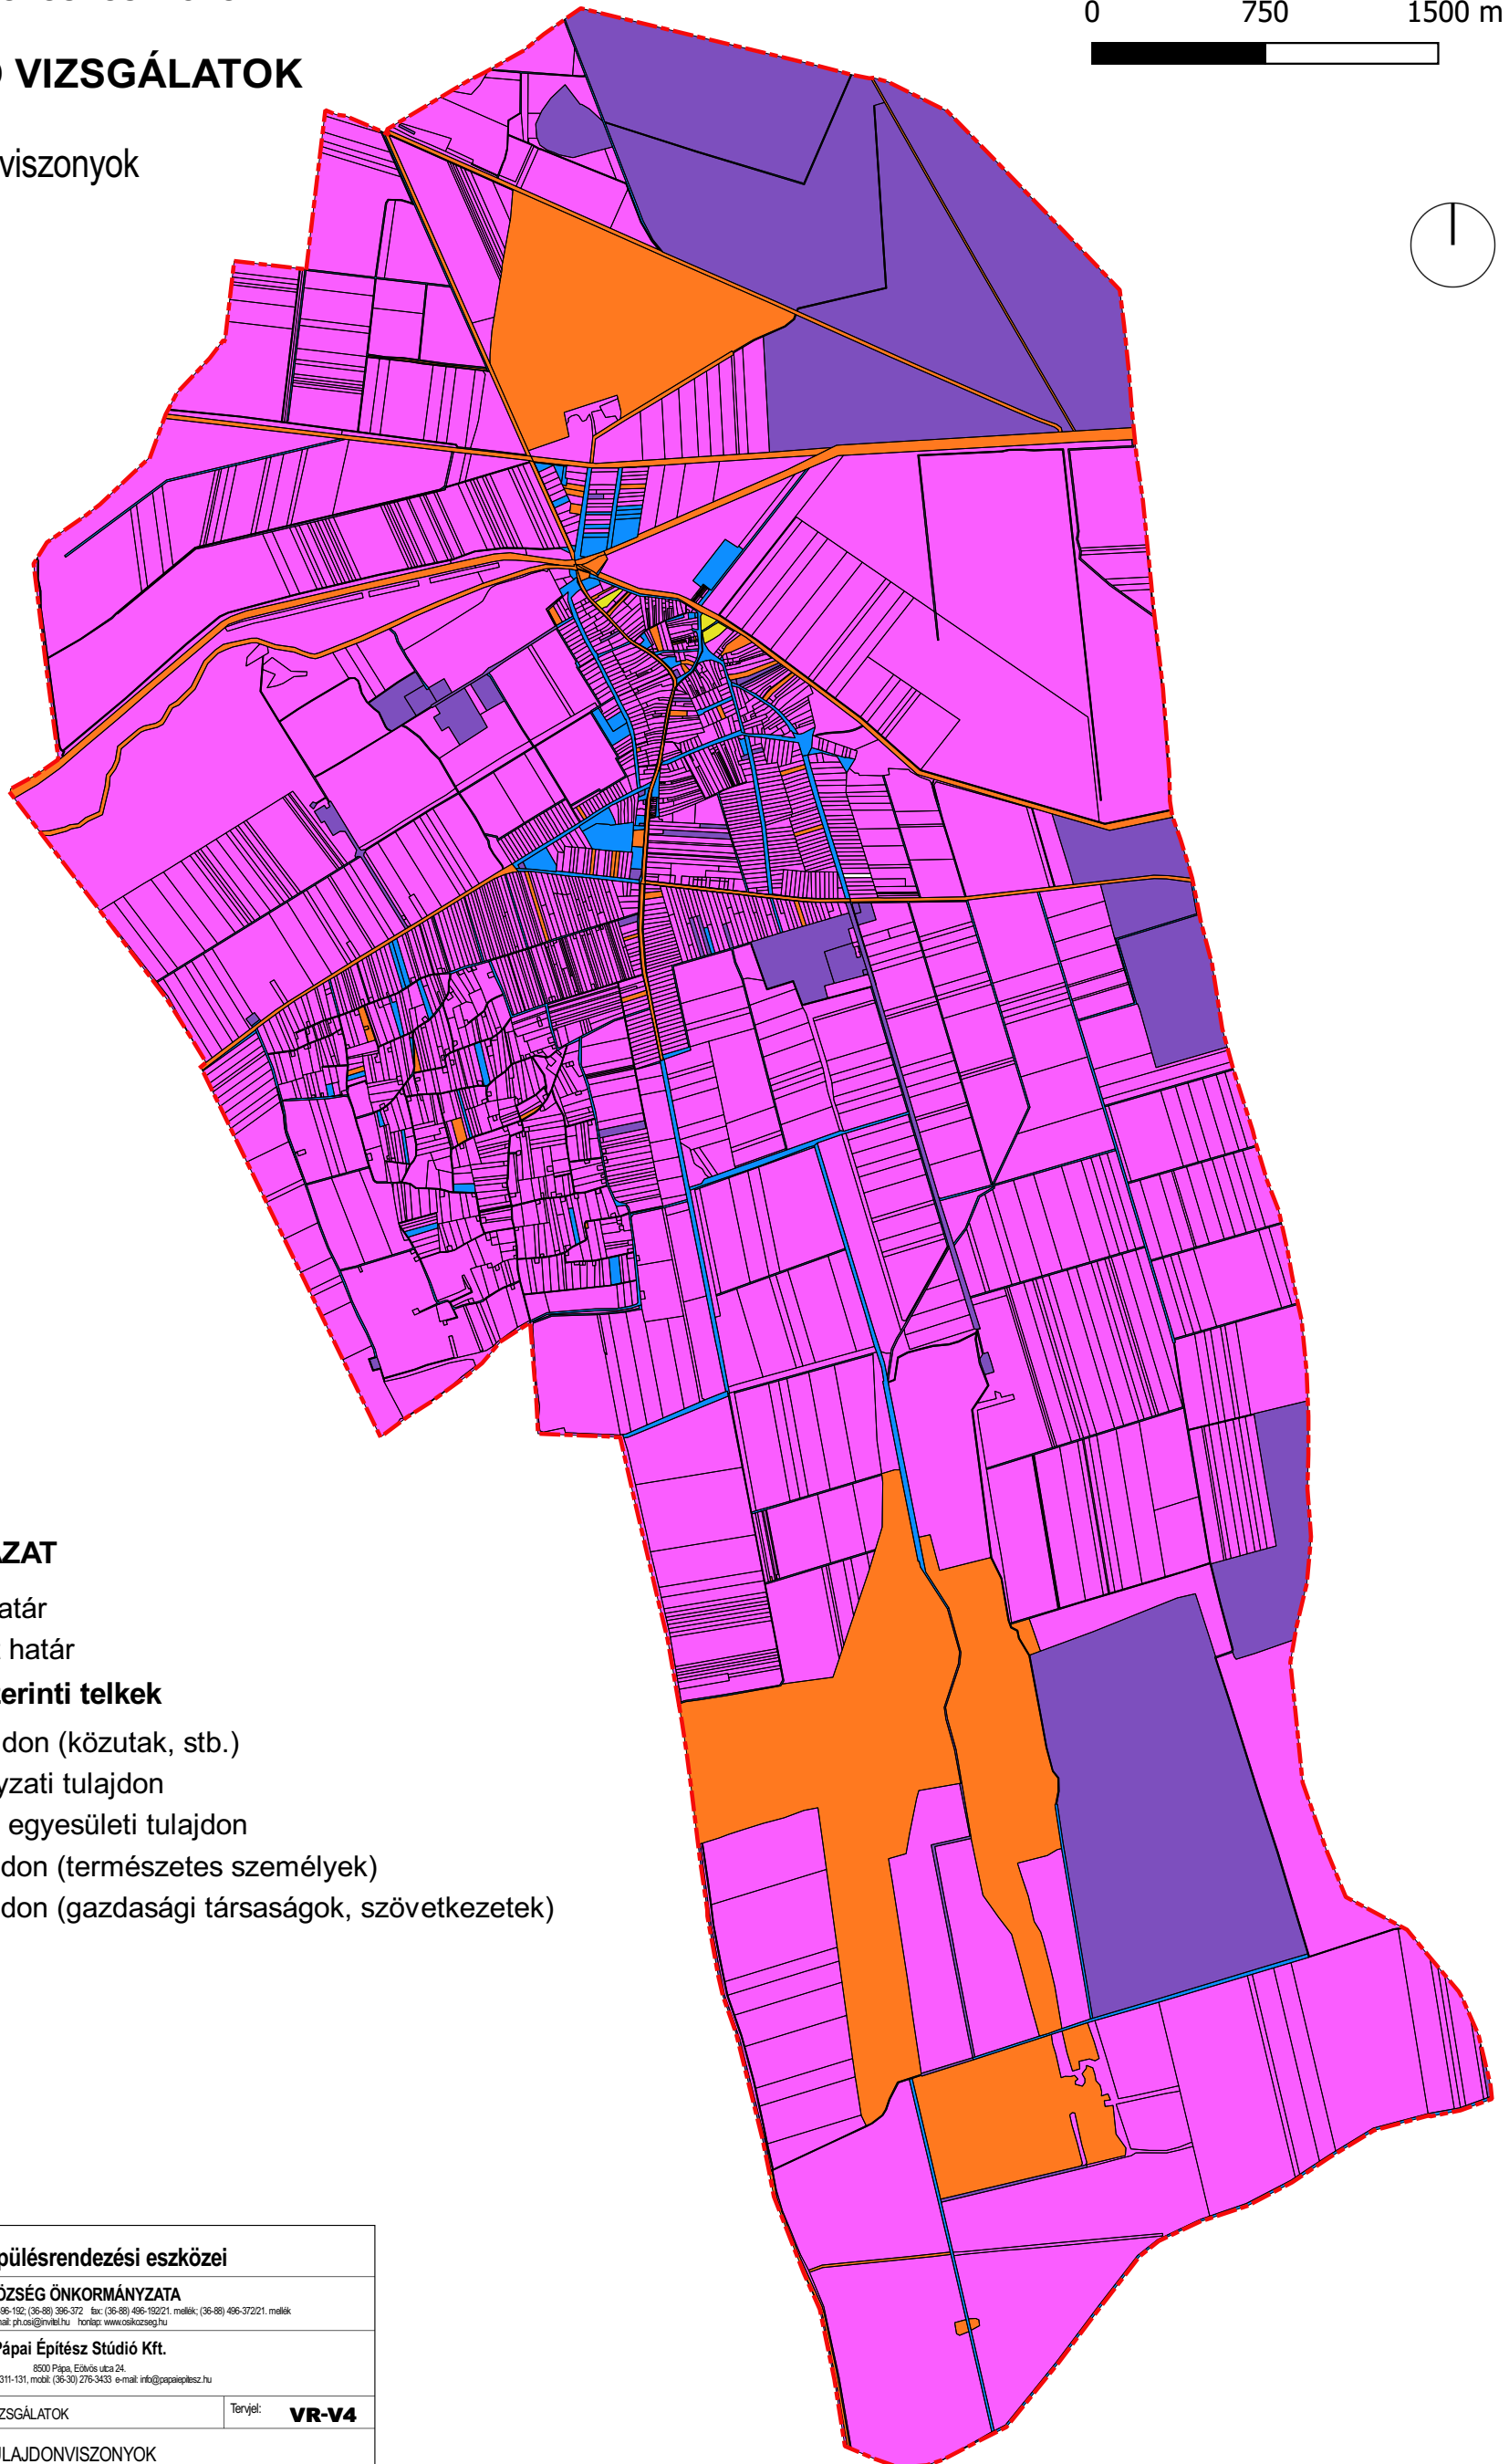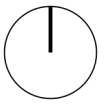

JELMAGYARÁZAT

Településhatár

Földrészlet határ

Tulajdonjog szerinti telkek

Állami tulajdon (közutak, stb.)

Önkormányzati tulajdon

Egyházi és egyesületi tulajdon

Magántulajdon (természetes személyek)

Magántulajdon (gazdasági társaságok, szervezetek)

Munka megnevezése:	ÓSI településrendezési eszközei		
Megrendelő:	ÓSI KÖZSÉG ÖNKORMÁNYZATA 8161 Ósi, Kossuth Lajos u. 40. tel.: (36-88) 496-192; (36-88) 336-372 fax: (36-88) 496-192/21. mellék; (36-88) 496-372/21. mellék e-mail: ph.osi@mvkft.hu honlap: www.osikozseg.hu		
Generál tervező:	Pápai Építész Stúdió Kft. 8530 Pápa, Erdős utca 24. tel./fax: (36-89) 311-131, mobil: (36-30) 276-3433 e-mail: info@papaeptesz.hu		
Munkarész:	MEGALAPOZÓ VIZSGÁLATOK	Tervjel:	VR-V4
Tervlap címe:	TULAJDONVISZONYOK		
Felelős szakági tervező:	Tervező:	Szakági tervező cég:	Méretarány:
ALIER JOLÁN TT/1 01-5003, TK/1 01-5003	FRÁK BRIGITTA OKL. TÁJÉRTÉSZMÉRNÖK FRITS BARBARA TÁJRENDEZŐ-TERVEZŐ-MÉRNÖK	TÁJOLÓ-TERV KFT. 1074 Budapest, Róbertkőr u. 24. e-mail: tajorlo@tjorlo.hu	M= 1:30.000 Dátum: 2018. október
<small>Készült az állami alapadatok felhasználásával!</small>			