


Ósi

településrendezési eszközök

ALÁTÁMASZTÓ JAVASLATOK

Közművek, vízvezetés

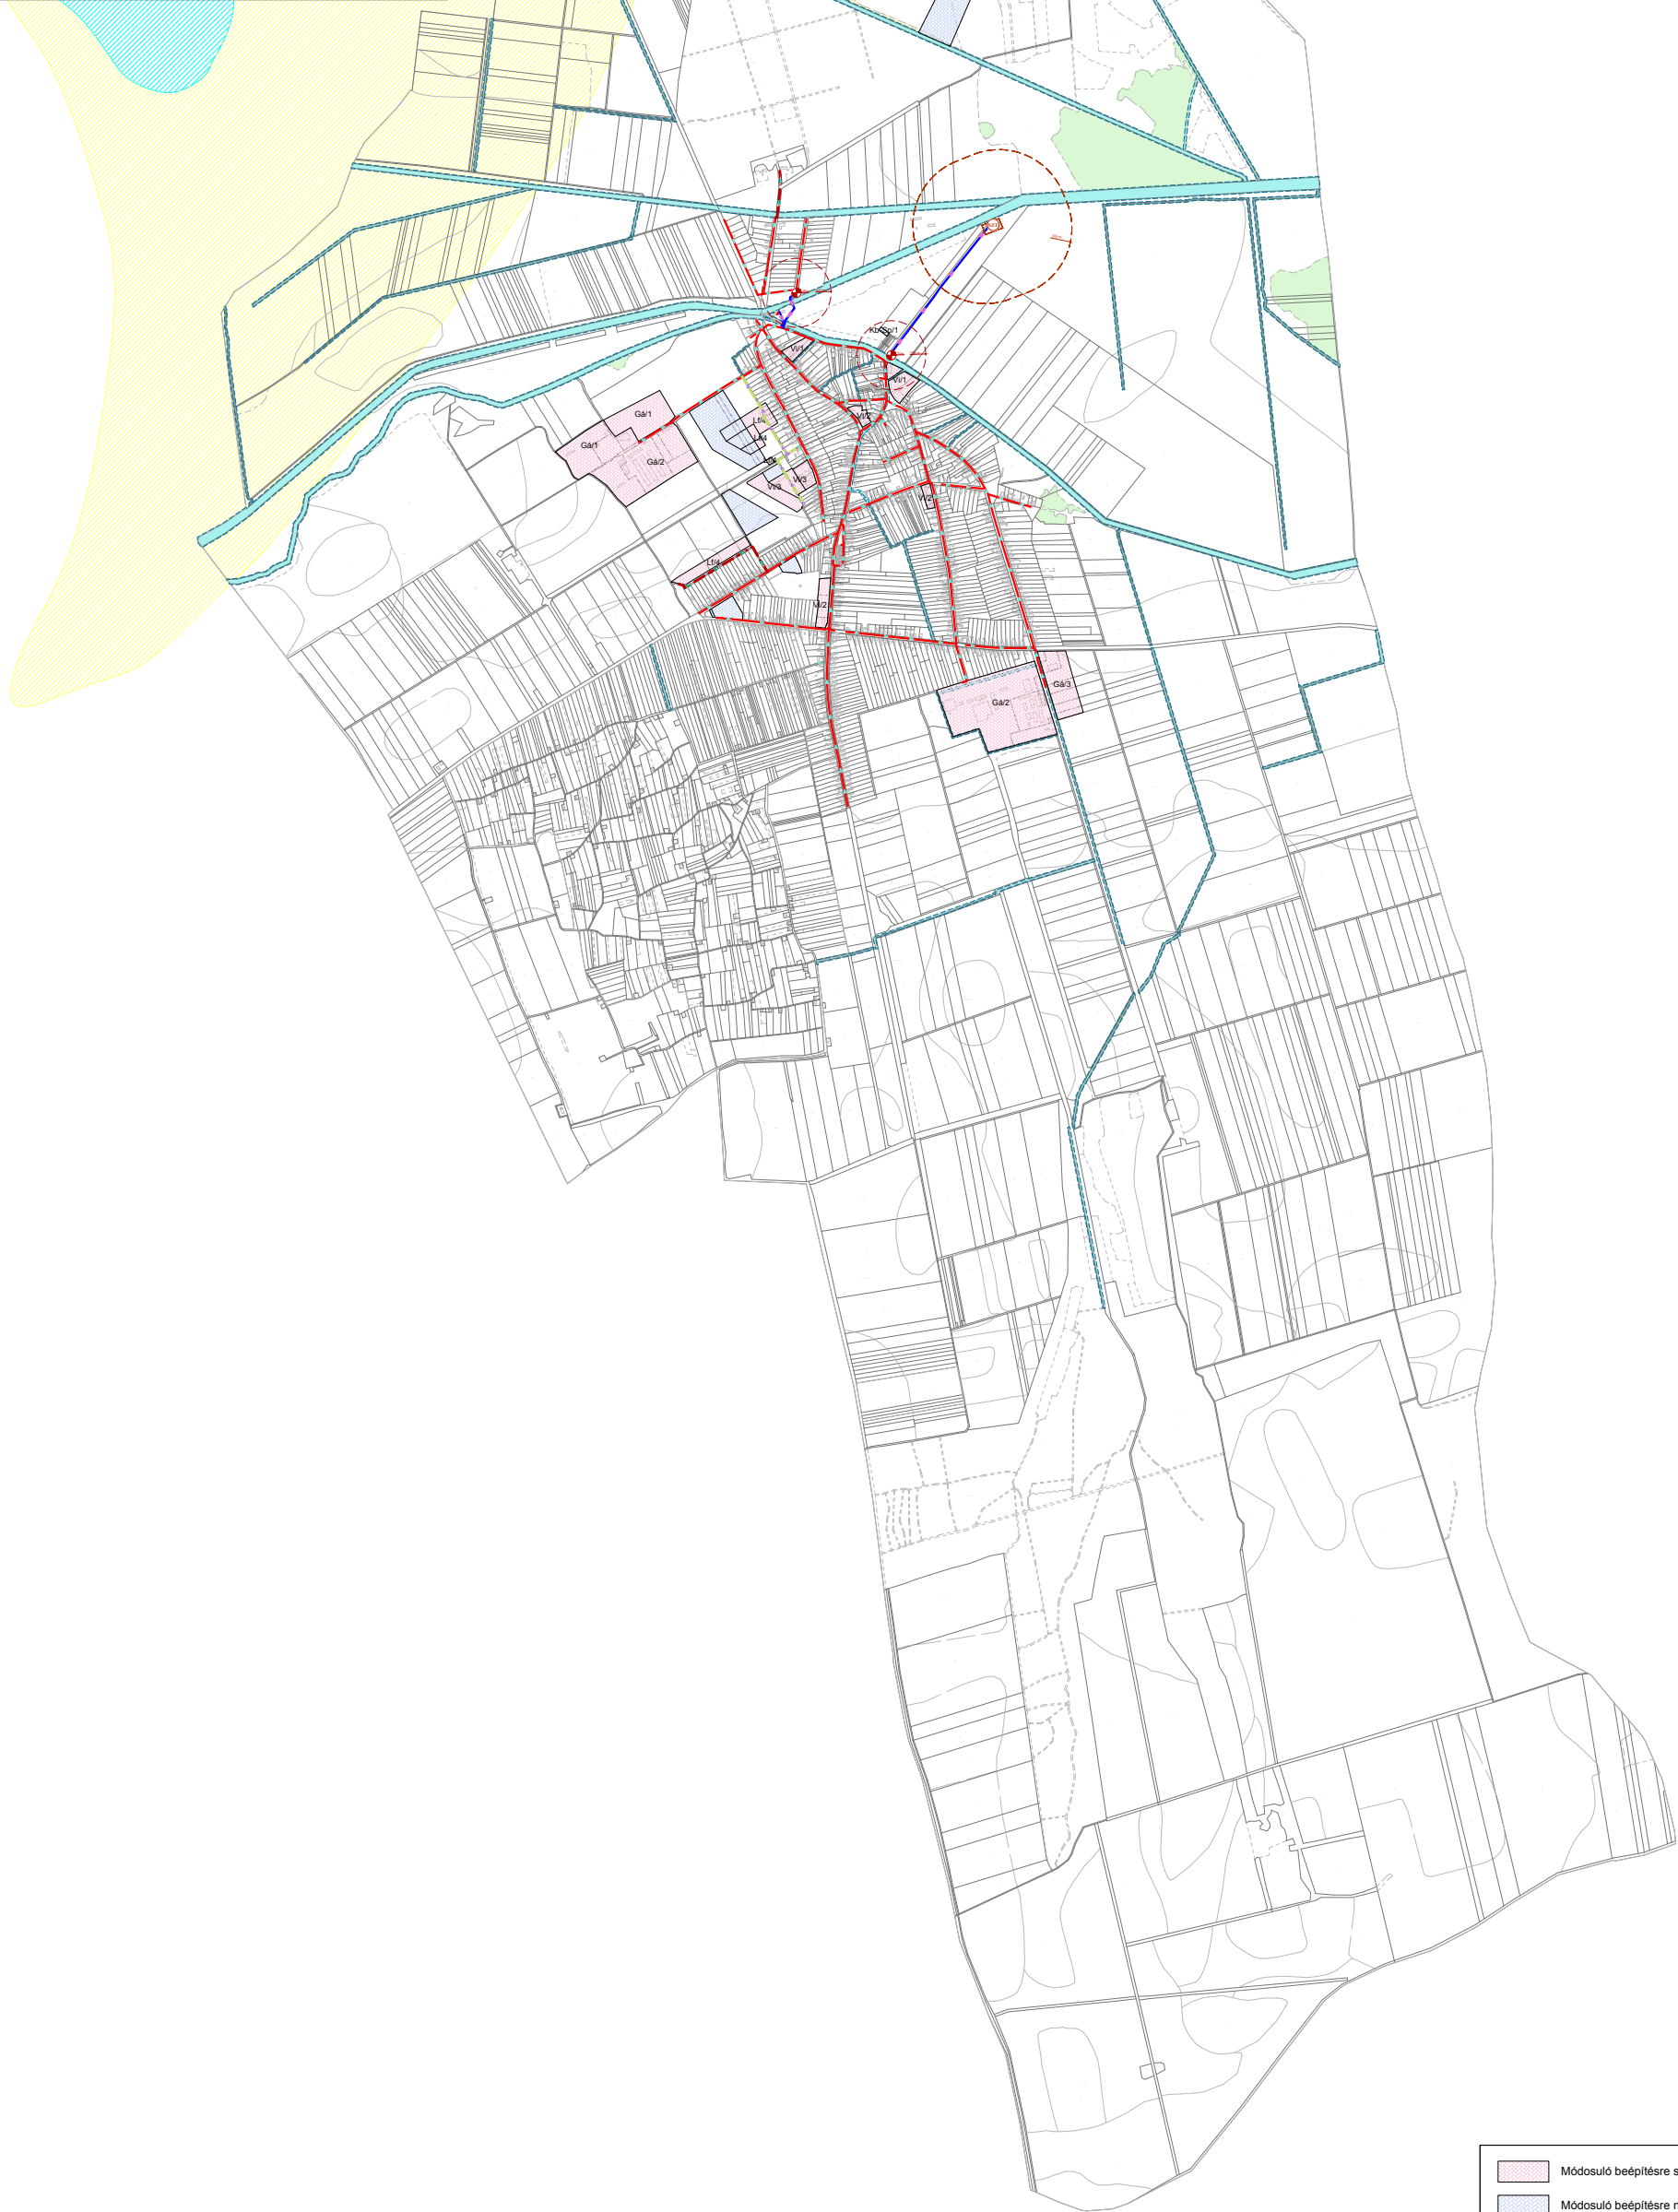

Módosuló beépítésre szánt terület
Módosuló beépítésre nem szánt terület

| | | | |
|--|--|--|---|
| Munka megnevezése: ÓSI településrendezési eszközök | | | |
| Megrendelő: ÓSI KÖZSÉG ÖNKORMÁNYZATA 8161 Ósi, Kossuth L. u. 40. tel.: (36-88) 496-192, 396-372; (36-30) 588-7196 fax: (36-88) 496-192/21. mell. honlap: www.osikozseg.hu | | | |
| Generál tervező: Pápai Építész Stúdió Kft. 8500 Pápa, Eötvös u. 24. tel/fax: (36 89) 311 131 mobil: (36-30) 276 3433 e-mail: info@papaiepitesz.hu | | | |
| Munkarész: KÖZMŰFEJLESZTÉSI JAVASLAT | | | Tervjel: KM-T3 |
| Tervlap címe: VÍZELVEZETÉS, külterület | | | |
| Felölts szakági tervező: HANCZÁR ZSOLTNÉ MK-01-2418 TRe-T, TRh-T, RTV-T | Tervező: BÍRÓ ATTILA MK-01-2408 TRu-T, TRh-T, TRh-T | Szakági tervező cég: KÉSZ Tervező KFT. 1016 BUDAPEST, NAPHEGY U. 26. e-mail: kozmu@kesztervezo.hu | Méretarány: M= 1:30 000 Dátum: 2018. október |
| Készült az állami alapadatok felhasználásával. | | | |

Jelmagyarázat

- Nyomott rendszerű szennyvízvezeték (meglévő)
- Gravitációs rendszerű szennyvízcatorna (meglévő)
- Szennyvízátemelő műtárgy (meglévő)
- Szennyvíztisztító telep (meglévő)
- Nyomott rendszerű szennyvízvezeték (tervezett)
- Gravitációs rendszerű szennyvízcatorna (tervezett)
- "A" hidrogeológiai védőidom
- "B" hidrogeológiai védőidom
- Vízfelszín mederkarbantartási sávjával