




A-A METSZET

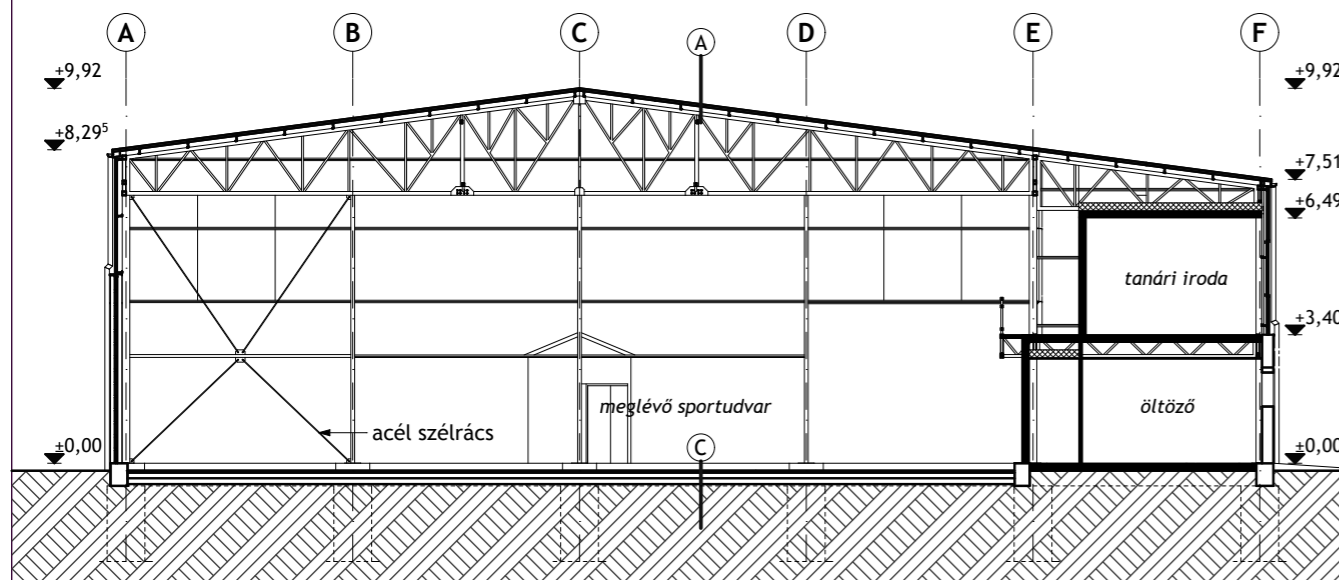

B-B METSZET

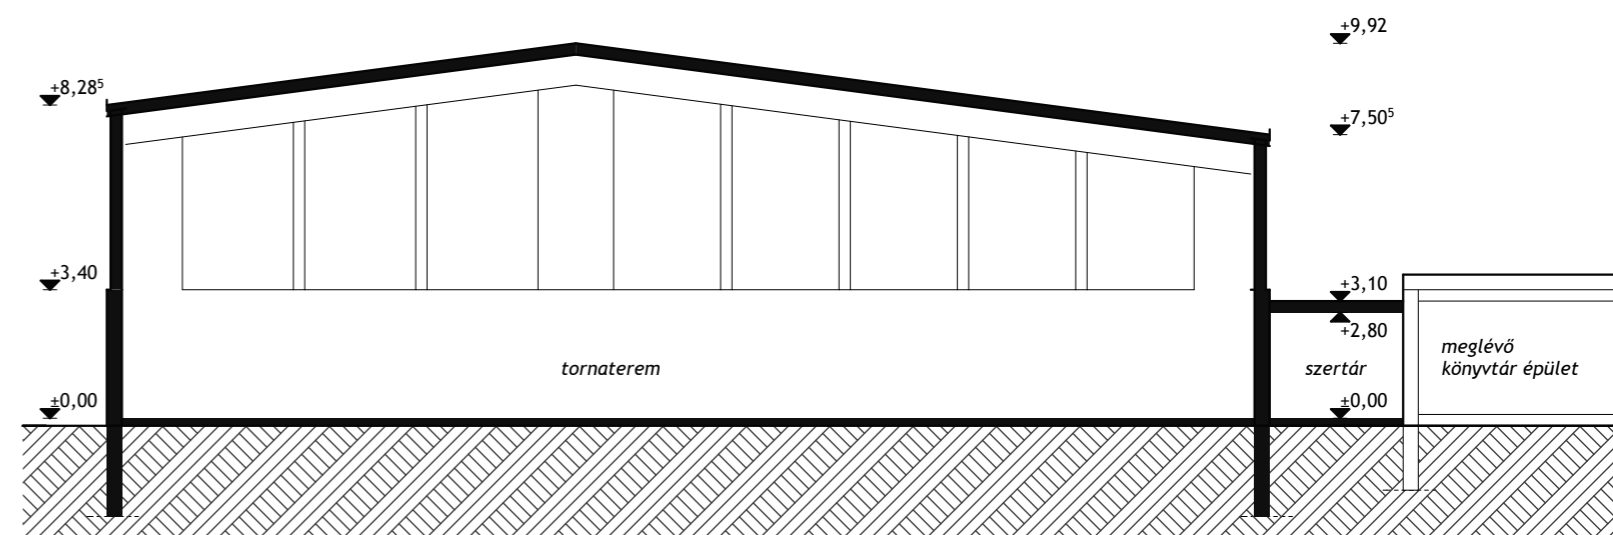

C-C METSZET

Ósi Általános Iskola, Sportudvar bővítése tornateremmel 8161 Ósi, Ságvári u.10., Hrsz.: 638/3, Előkészítő terv		<b>01.3</b>	<b>metszetek</b> <b>M=1:200</b>
<b>Megrendelő:</b> Ósi Község Önkormányzata 8161, Ósi, Kossuth L. u. 40.,	Dátum:2015.03.31.		
<b>Építész tervező:</b> Szabó András (É 19-0346) 8200 Veszprém, Kádártai u. 27., (tel.:88-591 990 )			
<b>Tervező munkatárs:</b> -			